


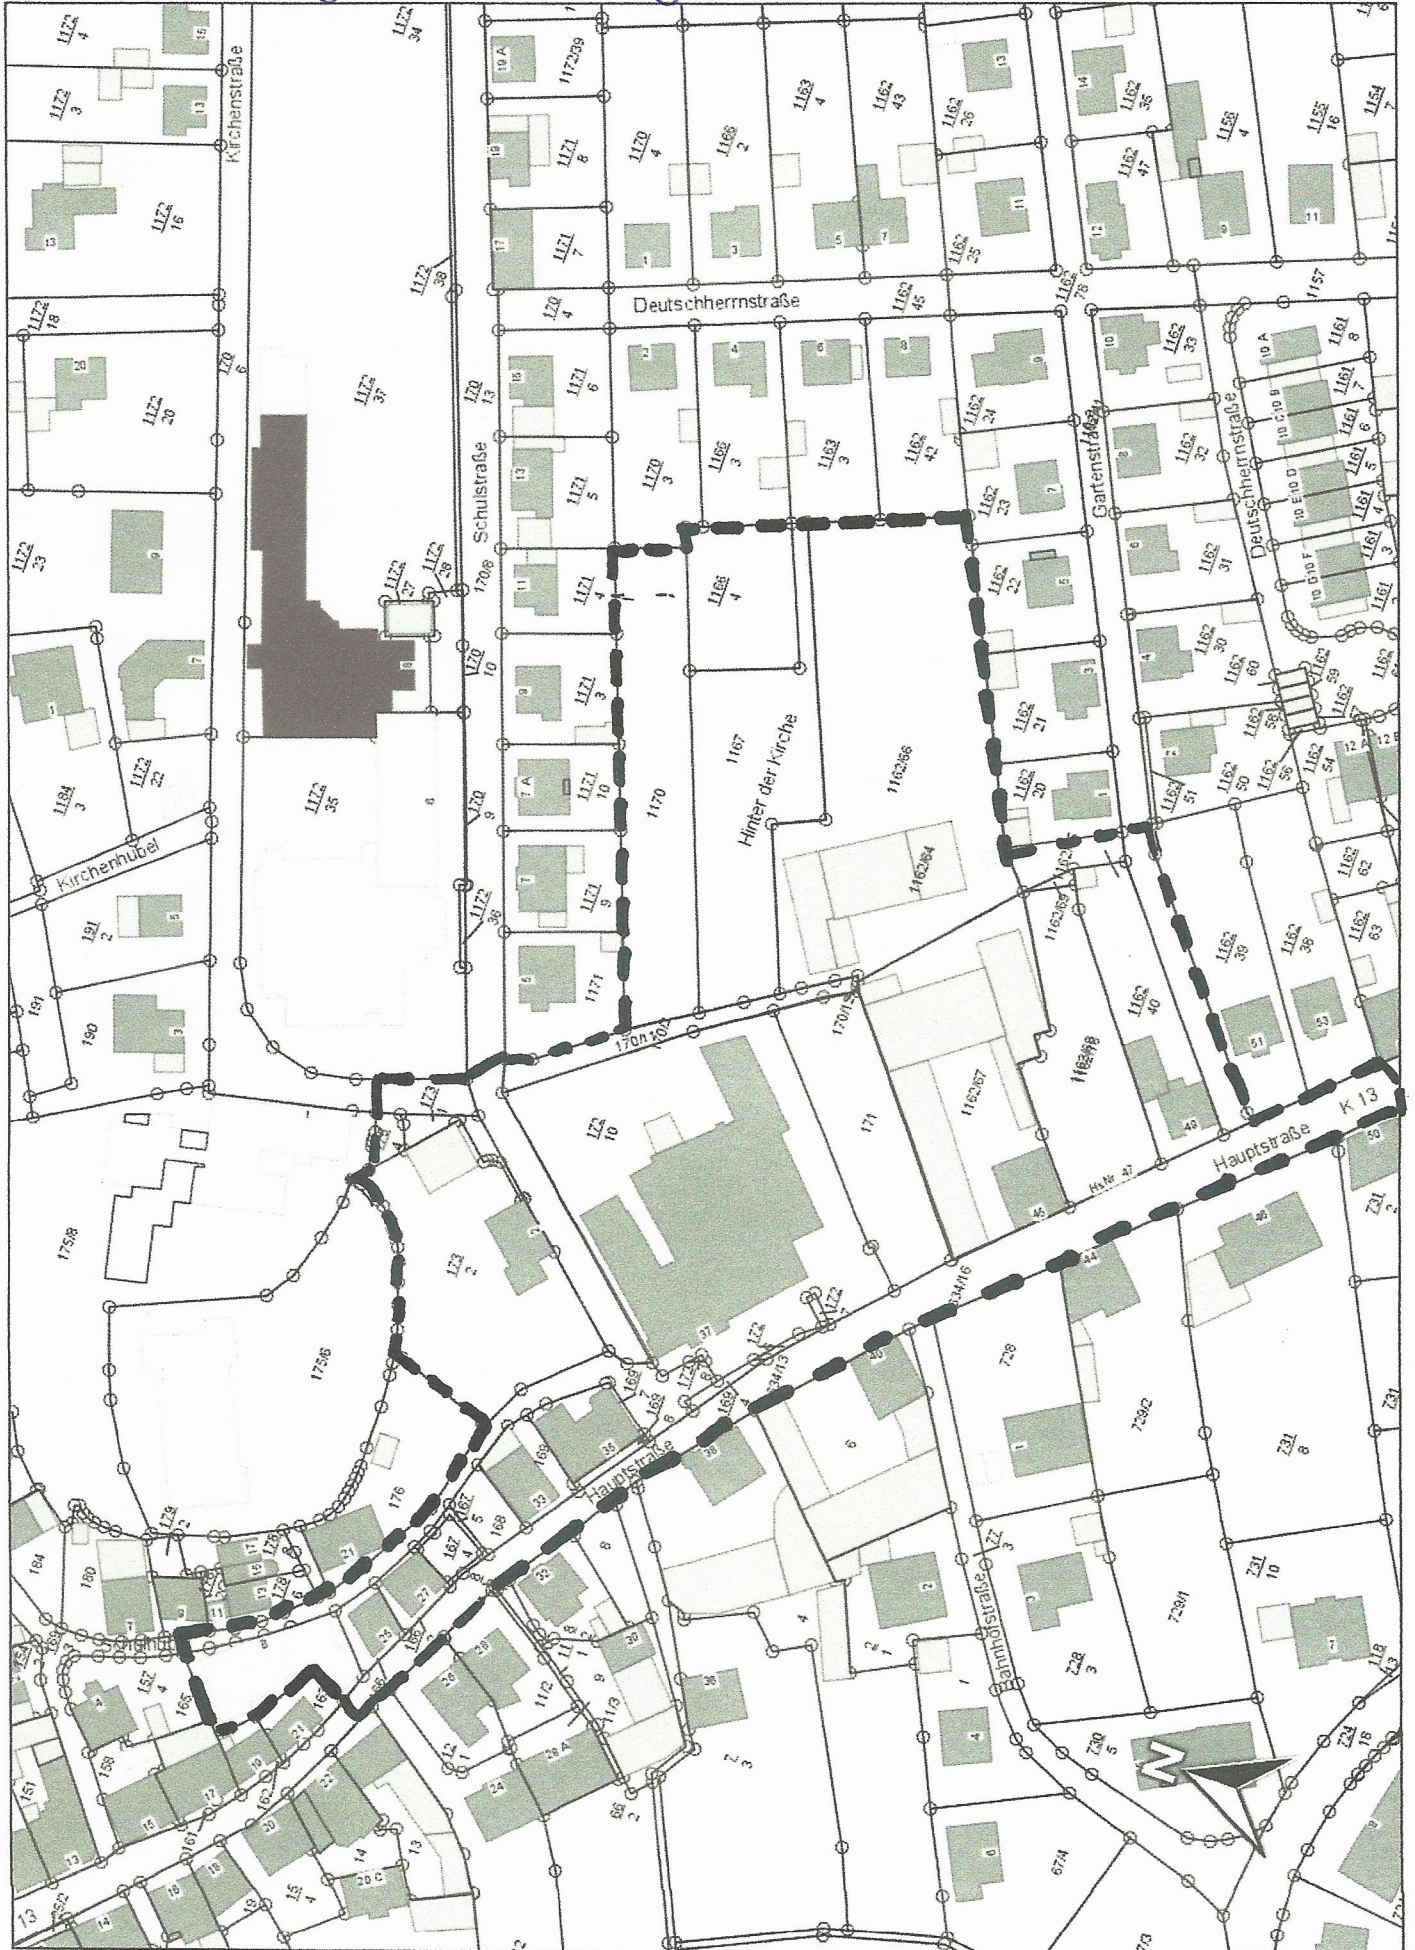

Bebauungsplan „Am Kreuz“, 1. Änderung u. Erweiterung Anlage Veränderungssperre

Geo-Info-System
© GeoBasis-DE /
LVermGeoRP 2017



M: 1:1500 DIN A4