

FEUERWEHRPLAN

Allgemeine Gebäudedaten	
Objekt-Nr.:	43914
Bezeichnung, Firmenname	WVE GmbH
Straße, Hausnummer	Class III Gemarkung Weilerbach
Postleitzahl, Ort	67685 Weilerbach
Telefon, Fax	0631/37230
Anfahrtsadresse	Zufahrt über L369 Richtung Weilerbach 49°26'21.6"N 7°37'47.9"E
Nutzung	

Zwischenlager und Aufbereitungsplatz

Ansprechpartner im Einsatzfall				
Ansprechpartner	Funktion	Telefon dienstlich	Telefon privat	Mobiltelefon
	Maschinist	0631/3723301		
Herr Grüner	Platzbetrieb	0631/3723216		0176/60004956
Betriebspersonal	Platzbetrieb			151/10637397

Inhaltsverzeichnis

	Seite
Allgemeine Objektinformation	1
Zusätzliche textliche Erläuterungen	2-3
Übersichtsplan	4
Geschosspläne	5 bis 8

Aufgestellt nach DIN 14095

Stand Ersterstellung: 07/2025

Revisionsstand:

Nächste Revision am: 07/2027

Verteiler:

Auftraggeber	1x	Hinterlegung an der Anmeldung Bürogebäude
Feuerwehr	2x Folie + Ordner	
	PDF-Datei	

Am 12.05.2026 durch die Brandschutzdienststelle der Kreisverwaltung Kaiserslautern freigegeben

1. Personalbestand, Nutzerzahl

3 Mitarbeiter Platzbetrieb

2. Arbeitszeiten

Mo bis Do 07:30 Uhr bis 16:30 Uhr
Freitag 07:30 Uhr bis 13:30 Uhr

3. Feuerwehr-Schlüsseldepot

Lage: Tor 1

4. Erstinformationsstelle

Lage: Anmeldung Bürogebäude (Ablageort Feuerwehrplan)

5. Objektfunkanlagen (Gebäudedefunkanlagen)

Lage: nicht vorhanden

6. Löschwasserversorgung

Abhängige

Hydranten: 1x Unterflurhydrant DN 100 Privatstraße Bund, 1x Überflurhydrant DN 150 Privatstraße Bund

Unabhängige

Löschwassertank Überirdisch: 3000m³ ; Löschwassertank unterirdisch 900m³

7. Anlagen / Einrichtungen zur Löschwasserrückhaltung

nicht vorhanden

8. Anlagentechnischer Brandschutz

Brandmeldeanlage

nicht vorhanden

Ortsfeste Löscheinrichtungen

nicht vorhanden

Rauch- und Wärmeabzugsanlagen

nicht vorhanden

9. Hinweise zu Gefährdungspotentialen

Druckgasbehälter

nicht vorhanden

Sonstige Gefahrenstoffe (fest, flüssig, gasförmig)

Treibstoff 1000 Lt. in eigenem Container.

10. Besondere Hinweise zur Energieversorgung

Heizung

Holzackschnitzel, 30kW Leistung. Im Bürogebäude.

Elektroversorgung

Hauptverteilung in Bürogebäude, Unterverteilung in Rundbogenhalle
Der Trafo ist 400 kV. Er befindet sich im südöstlichen Teil des Geländes.

Wasserversorgung

Hauptanschluss zwischen Bürogebäude und Rundbogenhalle

Gasversorgung

nicht vorhanden

11. Technische Gebäudeausrüstung

Aufzüge

nicht vorhanden

EDV-Anlagen

nicht vorhanden

Klima- und Lüftungsanlagen

nicht vorhanden

12. Gebäudebeschreibung

Bürogebäude (E)

Tragende Bauteile	Mauerwerk
Trennwände	Mauerwerk
Decken	Stahlbeton
Dachkonstruktion	Pulldach

Rundbogenhalle (E)

Tragende Bauteile	Stahl
Dachkonstruktion	Stahl, Blechabdeckung

Pumpenhaus (-1+E)


Tragende Bauteile	Stahlbeton
Treppen	Stahlbeton
Decken	Stahlbeton
Dachkonstruktion	Satteldach

Trafohaus (E)

Tragende Bauteile	Stahlbeton
Decken	Stahlbeton



Sonstige Informationen

Aufgrund des Flugbetriebs ist bei der Einsatztaktik auf einen schnellen, raucharmen Löschvorgang zu achten.

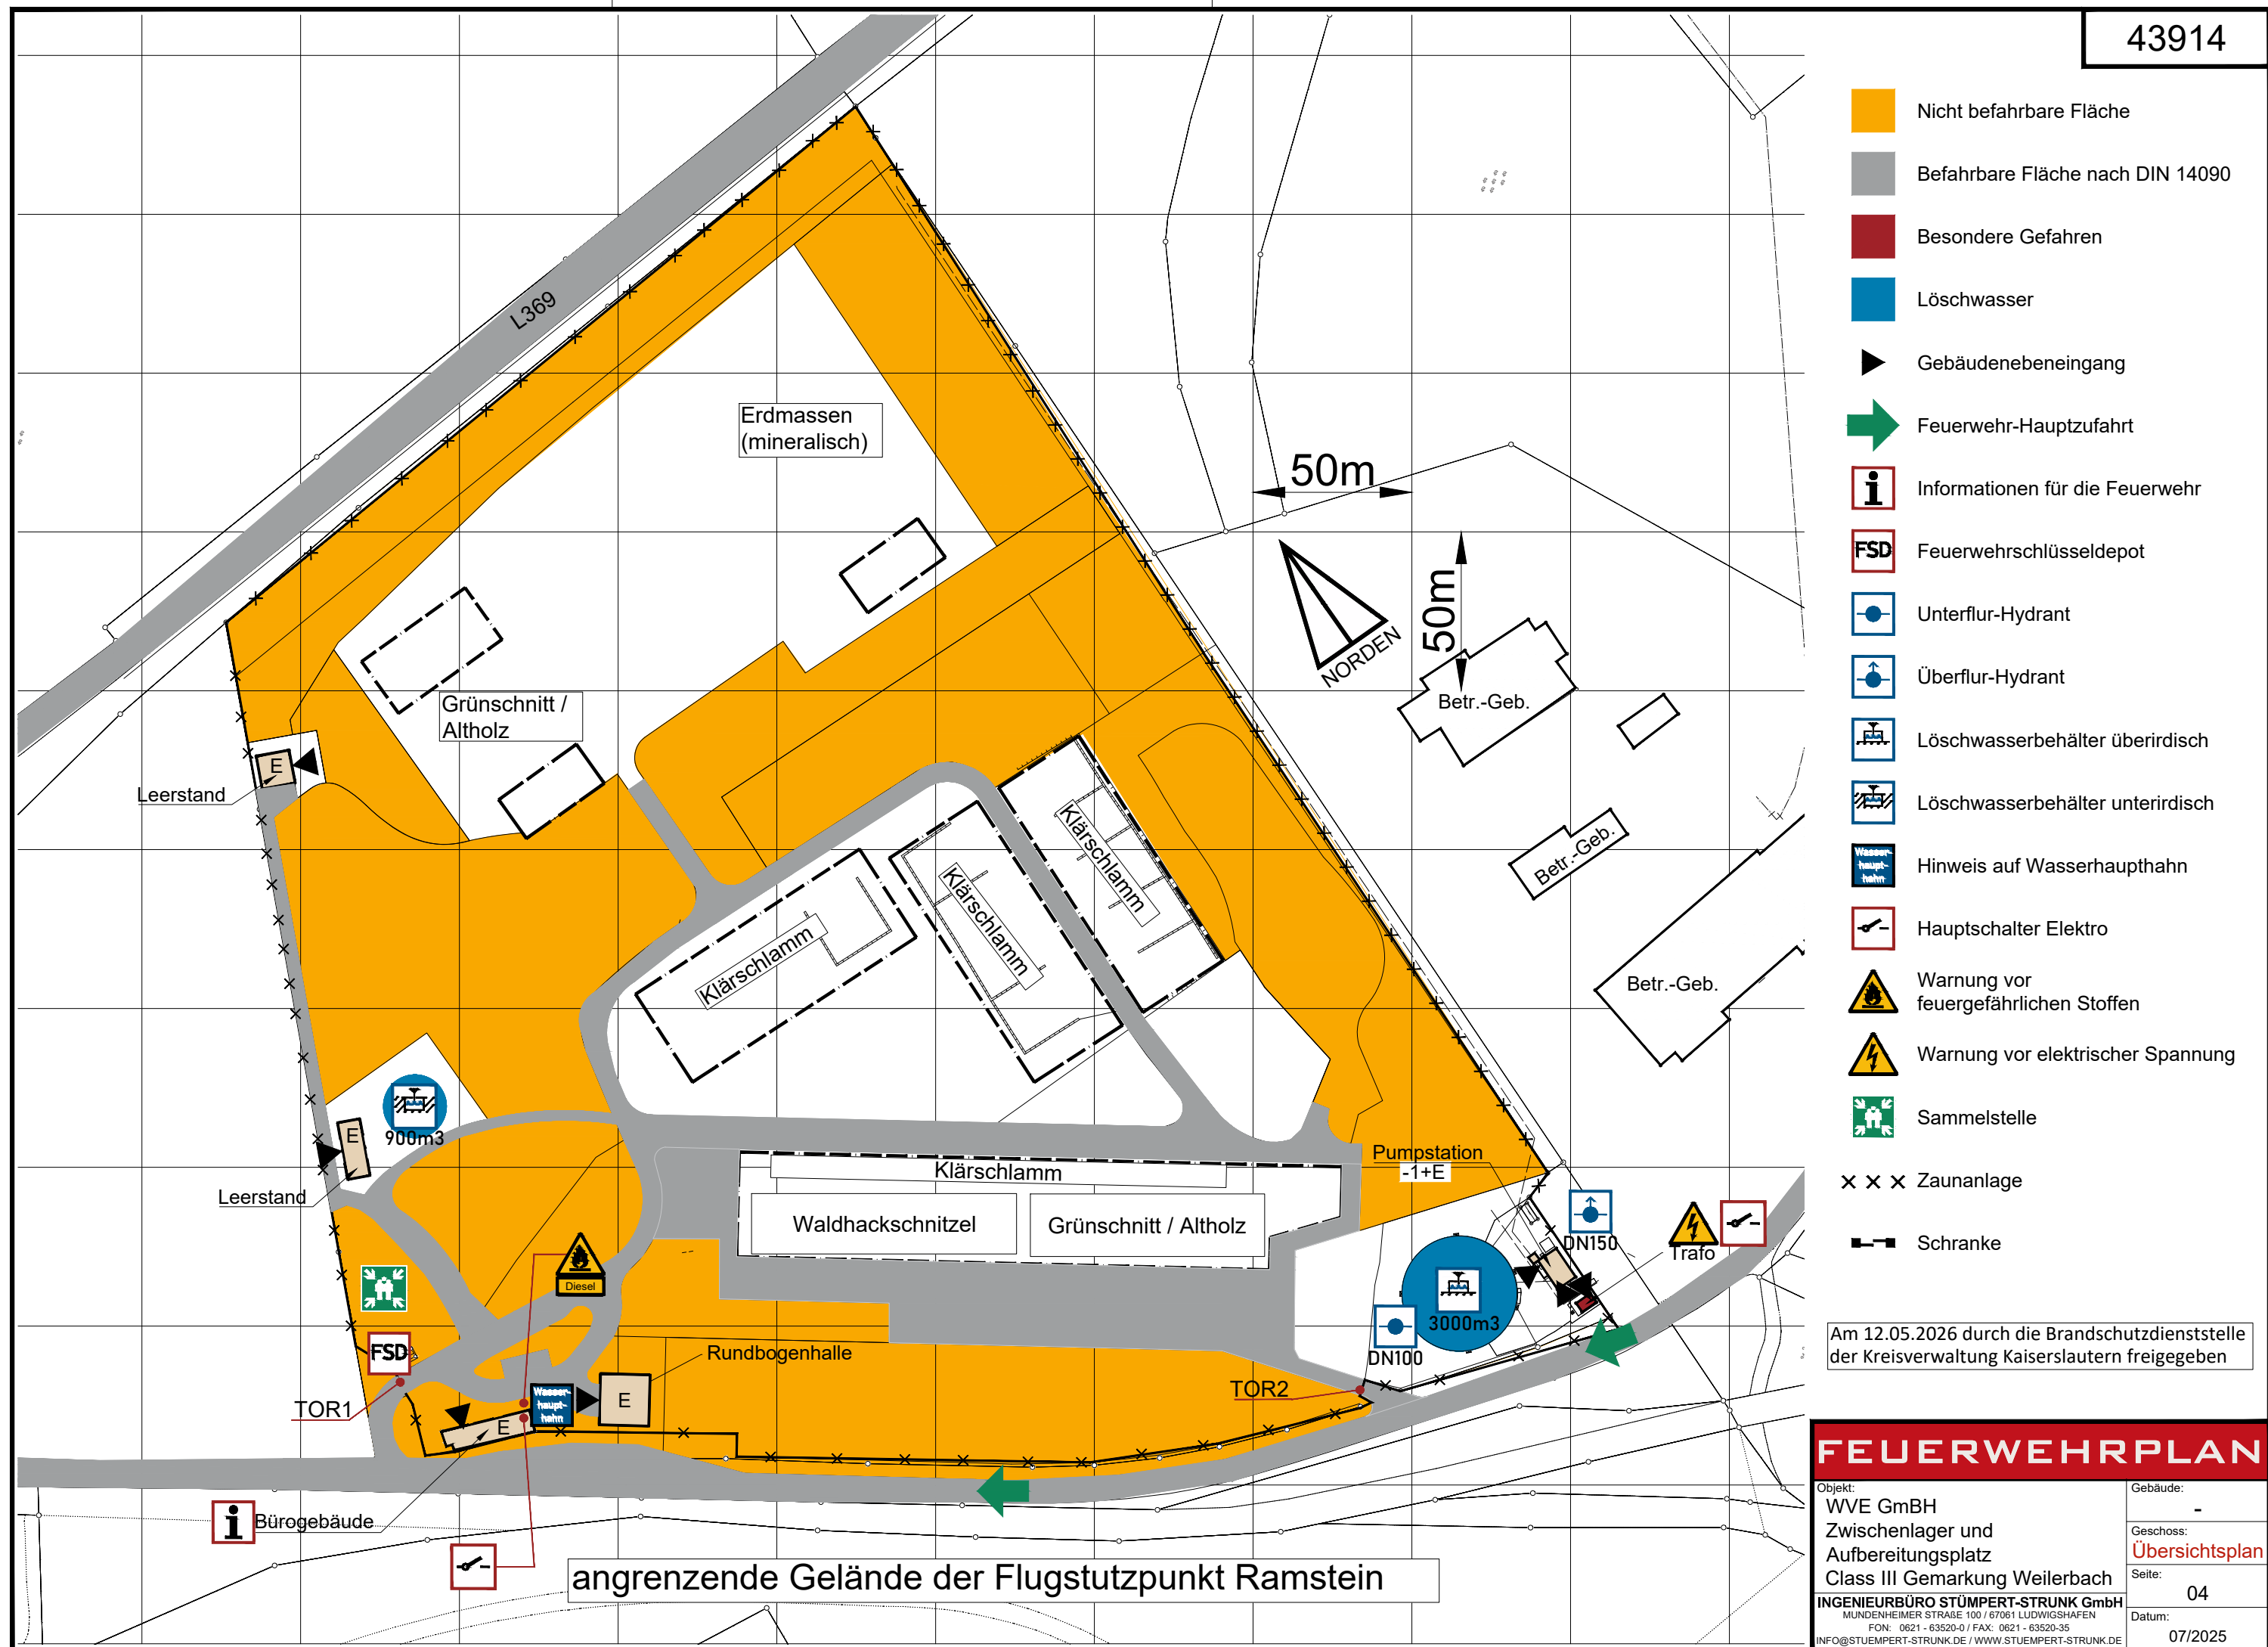


10m

10m

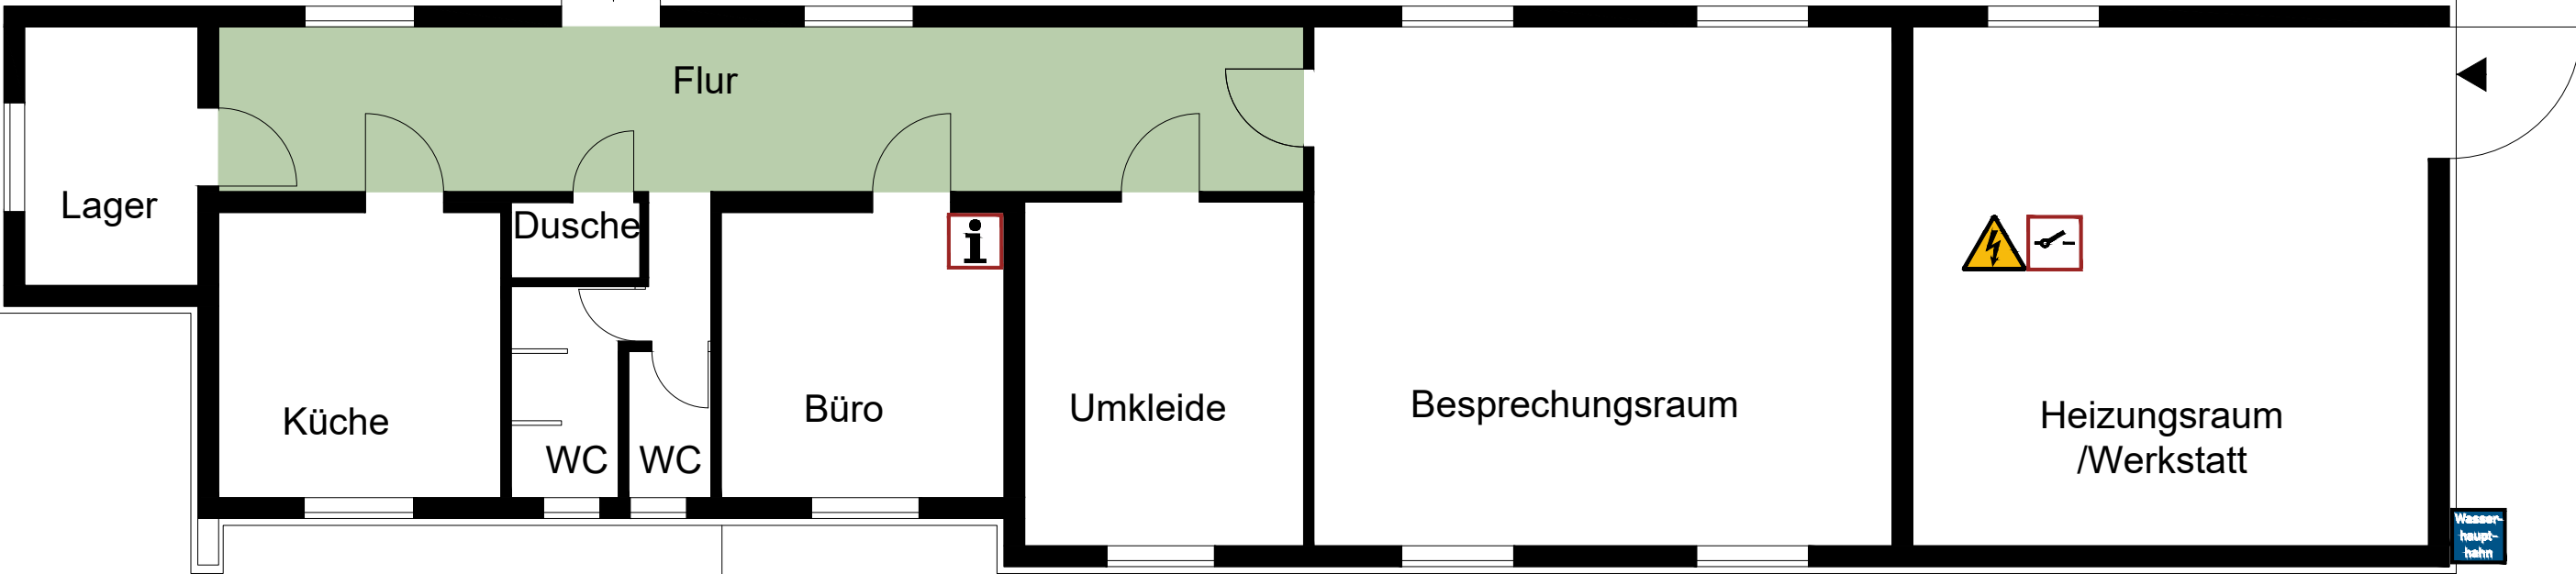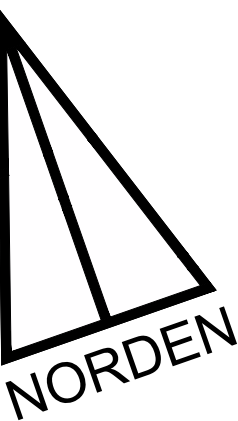

Am 12.05.2026 durch die Brandschutzdienststelle
der Kreisverwaltung Kaiserslautern freigegeben


- horizontaler Rettungsweg
- Gebäudenebeneingang
- Informationen für die Feuerwehr
- Hinweis auf Wasserhauptahn
- Hauptschalter Elektro
- Warnung vor elektrischer Spannung

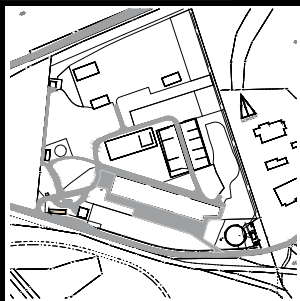


FEUERWEHRPLAN

Objekt:	WVE GmbH	Gebäude:	Büro
	Zwischenlager und	Geschoss:	Erdgeschoss
	Aufbereitungsplatz	Seite:	05
	Class III Gemarkung Weilerbach	Datum:	07/2025
INGENIEURBÜRO STÜMPERT-STRUNK GmbH			
MUNDENHEIMER STRASSE 100 / 67061 LUDWIGSHAFEN			
FON: 0621 - 63520-0 / FAX: 0621 - 63520-35			
INFO@STUEMPERT-STRUNK.DE / WWW.STUEMPERT-STRUNK.DE			

-  Gebäudenebeneingang
-  Warnung vor elektrischer Spannung

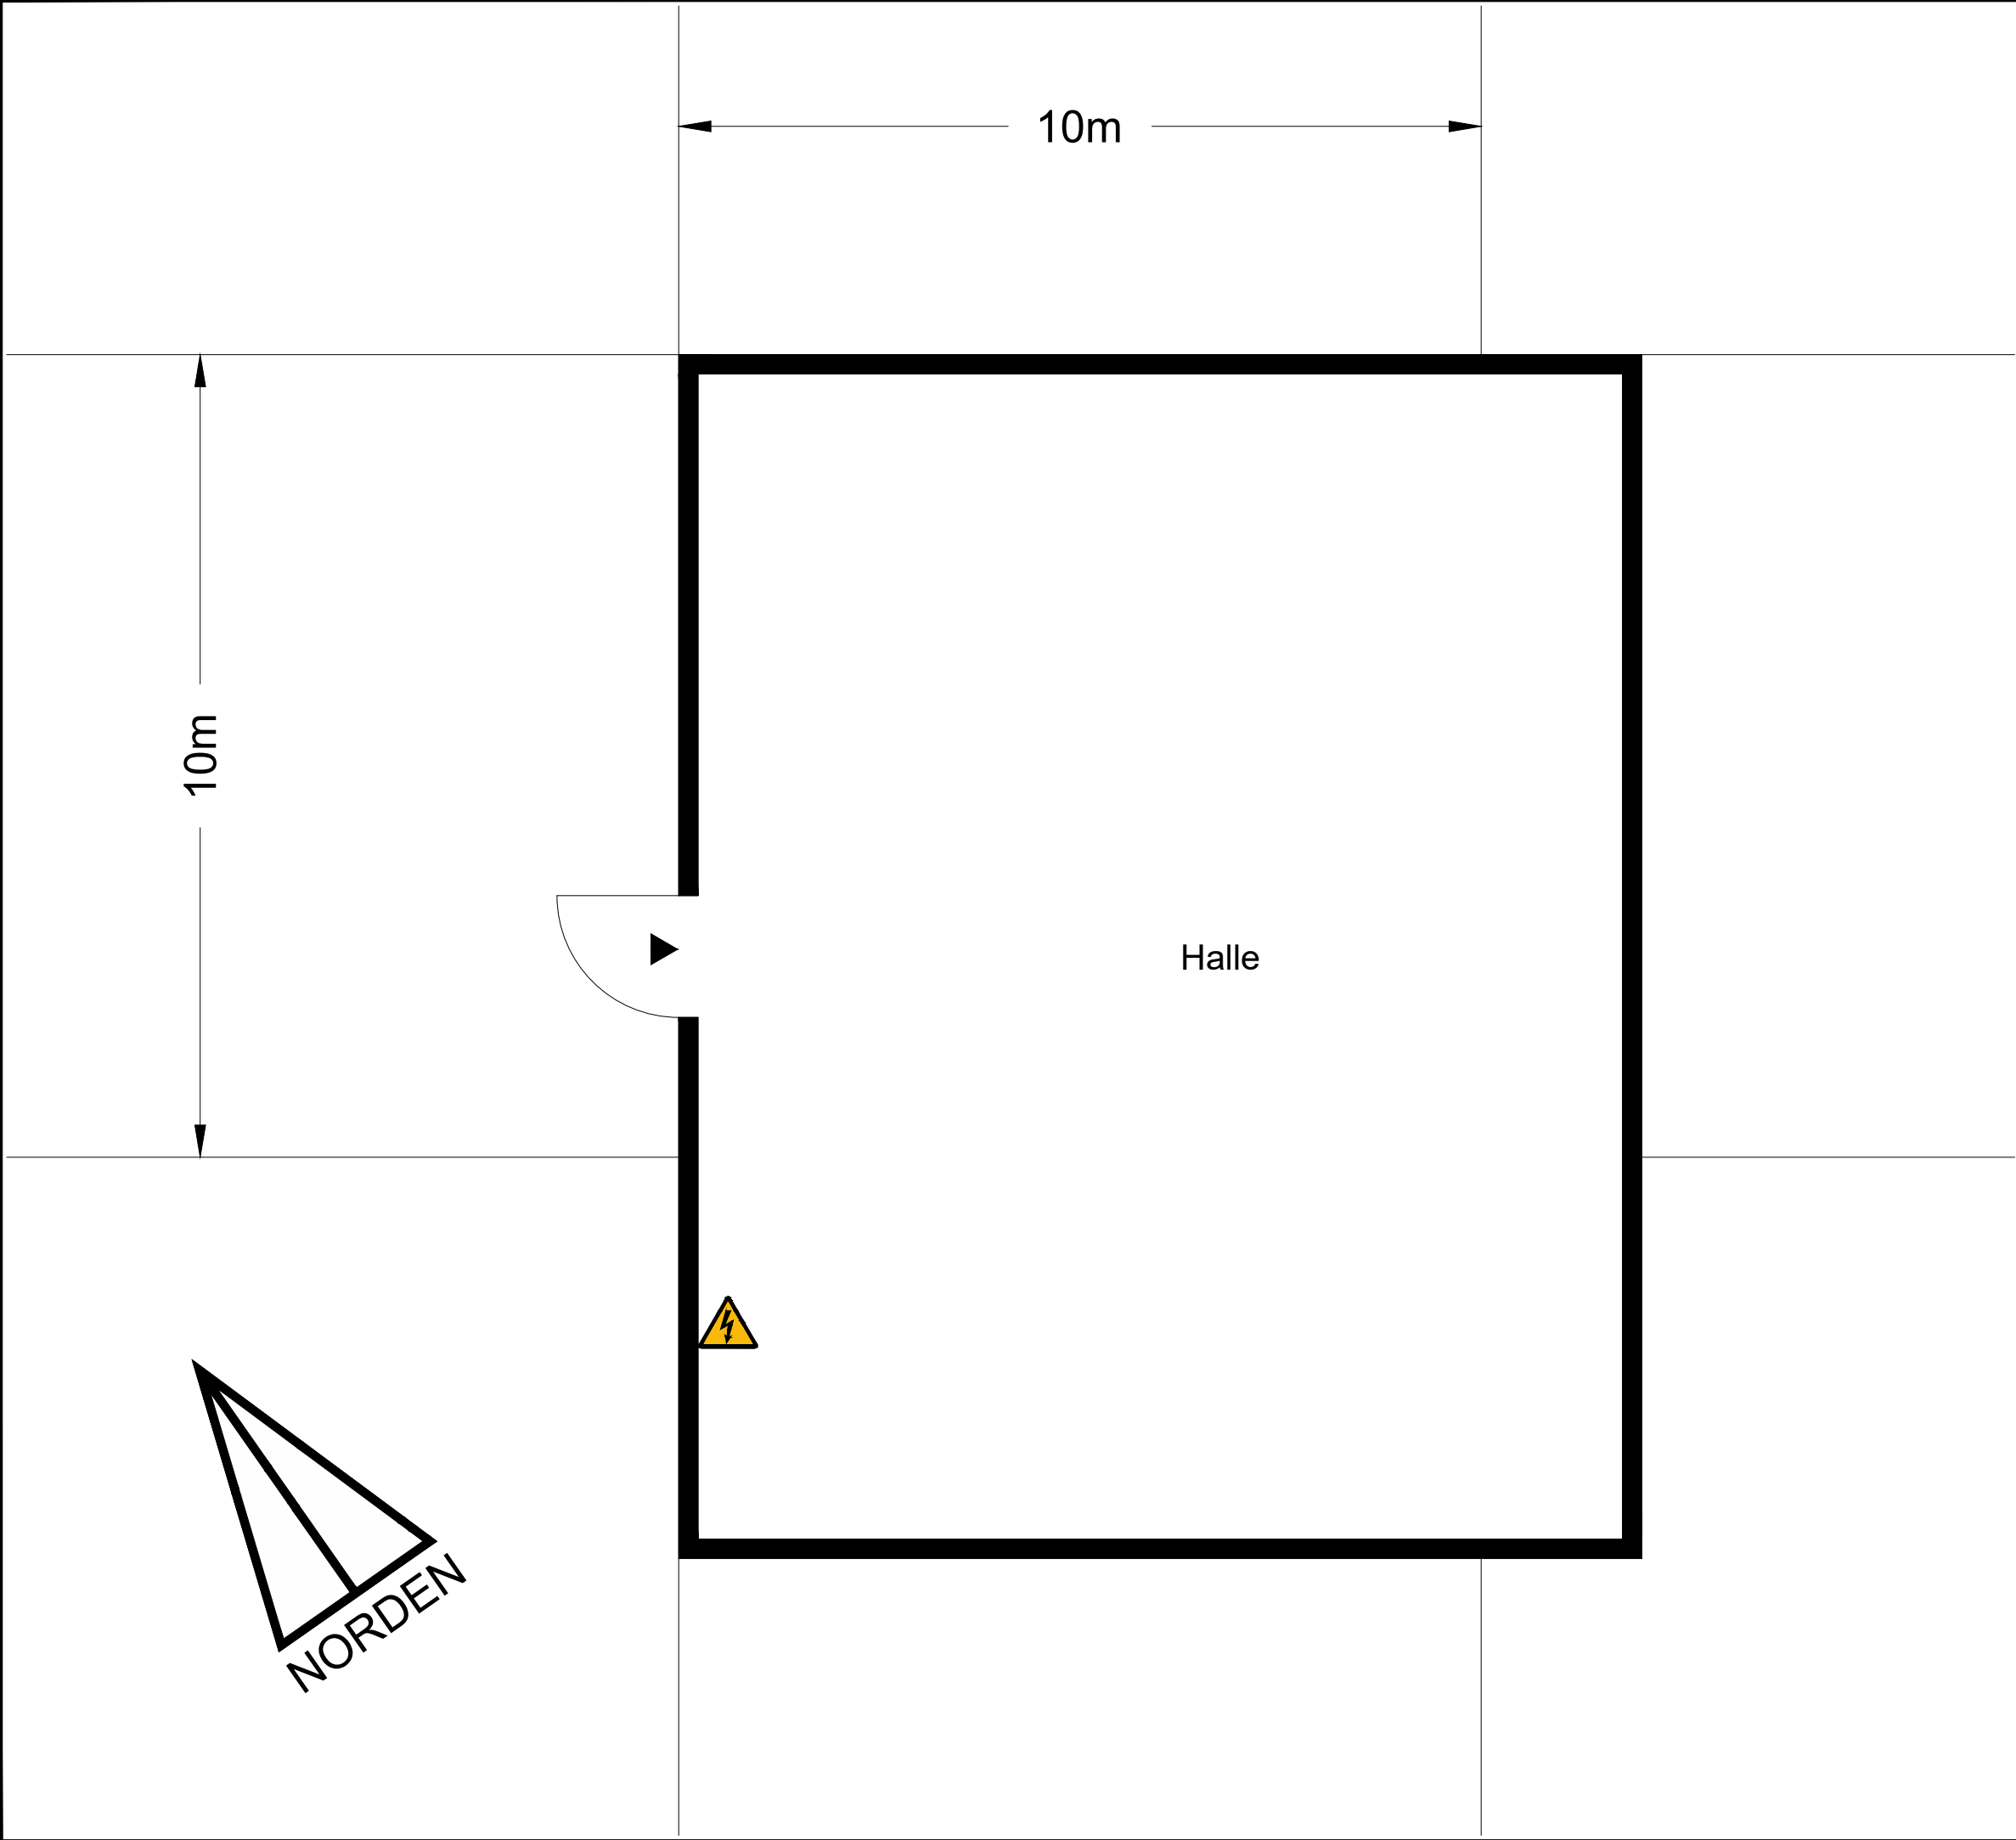

Am 12.05.2026 durch die Brandschutzdienststelle
der Kreisverwaltung Kaiserslautern freigegeben

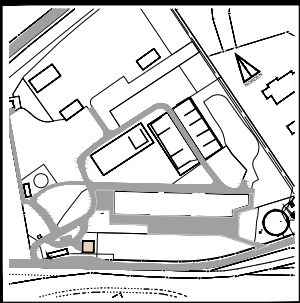

FEUERWEHRPLAN



Objekt:
WVE GmbH
Zwischenlager und
Aufbereitungsplatz
Class III Gemarkung Weilerbach

Gebäude:
Halle
Geschoss:
Erdgeschoss
Seite:
06

INGENIEURBÜRO STÜMPERT-STRUNK GmbH
MUNDENHEIMER STRASSE 100 / 67061 LUDWIGSHAFEN
FON: 0621 - 63520-0 / FAX: 0621 - 63520-35
INFO@STUEMPERT-STRUNK.DE / WWW.STUEMPERT-STRUNK.DE



Datum:
07/2025

-  Geschosse / Ebenen durchdringende Treppe
-  Treppenraum; ohne Feuerwiderstand, erreichbare Geschosse

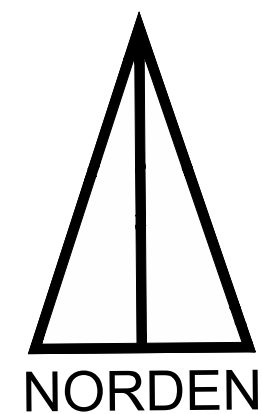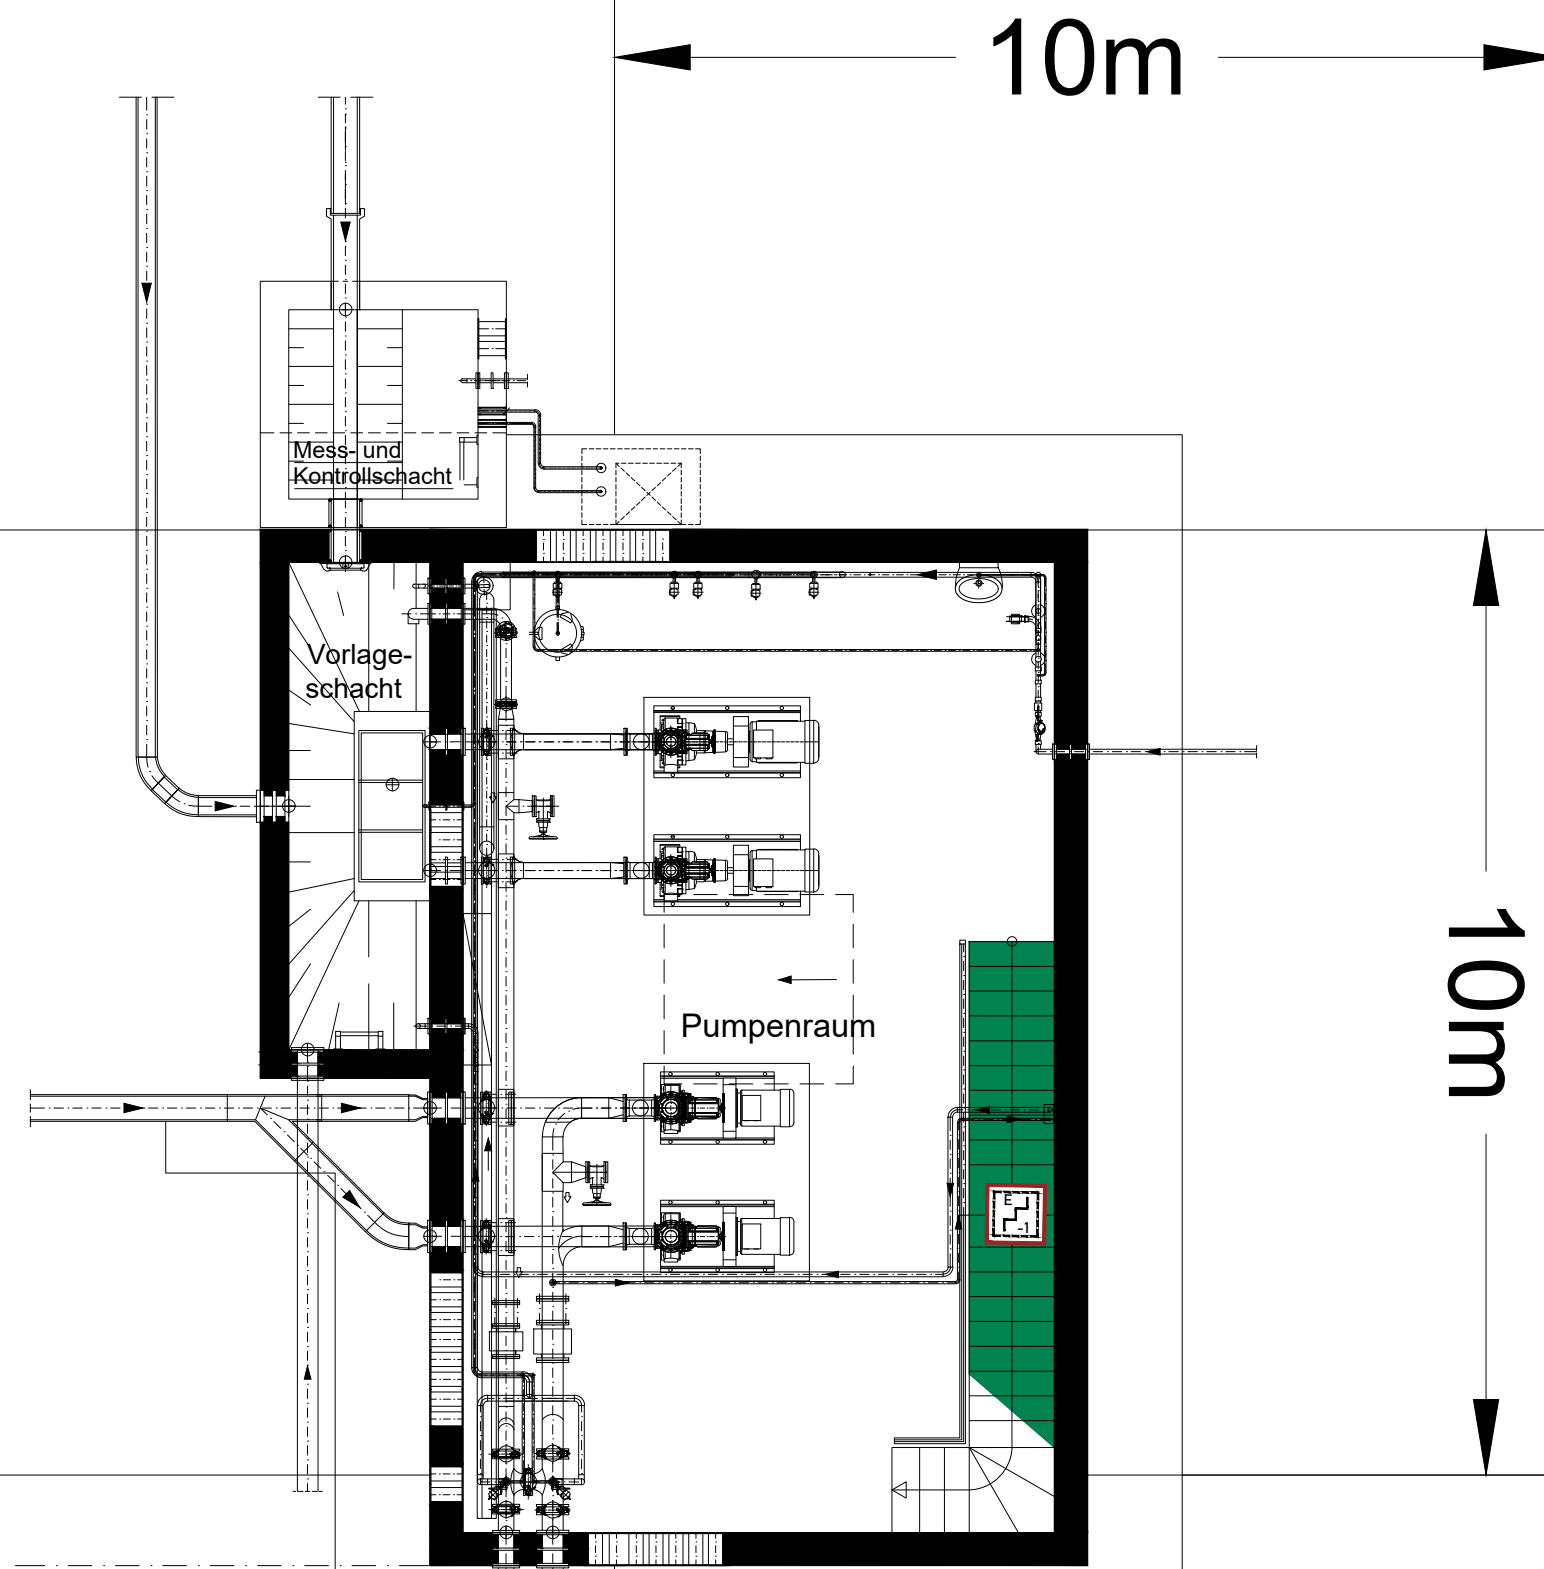

Am 12.05.2026 durch die Brandschutzdienststelle der Kreisverwaltung Kaiserslautern freigegeben

Schemaschnitt

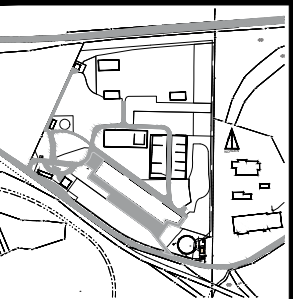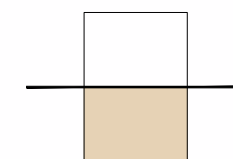

FEUERWEHRPLAN

Objekt:
WVE GmbH
Zwischenlager und
Aufbereitungsplatz
Class III Gemarkung Weilerbach

INGENIEURBÜRO STÜMPERT-STRUNK GmbH
MUNDENHEIMER STRASSE 100 / 67061 LUDWIGSHAFEN
FON: 0621 - 63520-0 / FAX: 0621 - 63520-35
INFO@STUEMPERT-STRUNK.DE / WWW.STUEMPERT-STRUNK.DE


Gebäude:
Pumpe

Geschoss:
UG

Seite:
07



Datum:
07/2025

-  Geschosse / Ebenen durchdringende Treppe
-  Gebäudenebeneingang
-  Treppenraum; ohne Feuerwiderstand, erreichbare Geschosse
-  Warnung vor elektrischer Spannung

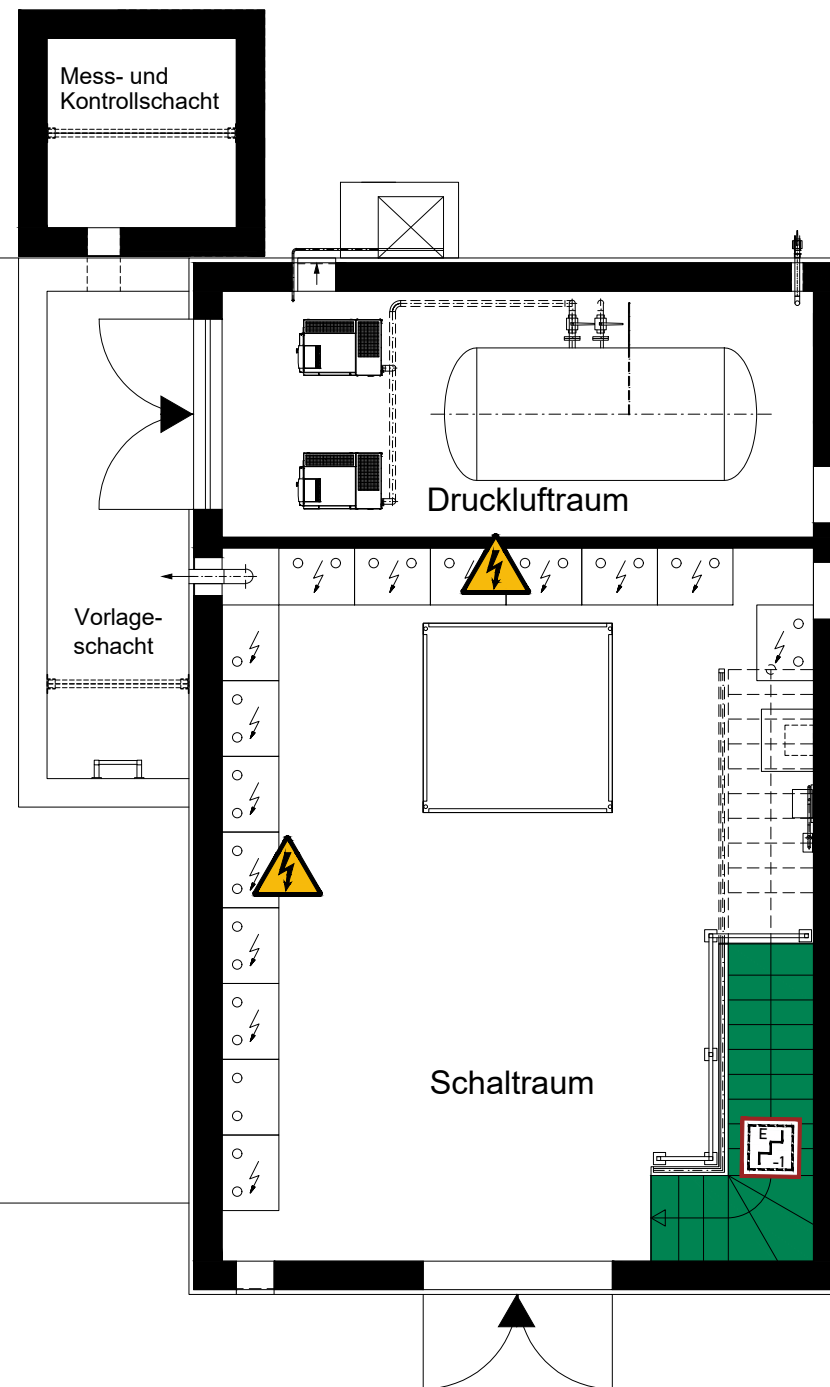

Am 12.05.2026 durch die Brandschutzdienststelle der Kreisverwaltung Kaiserslautern freigegeben

Schemaschnitt

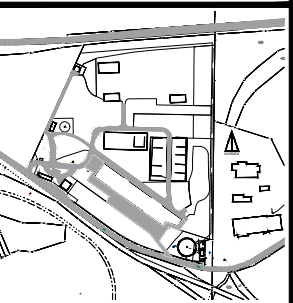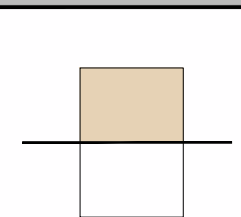

FEUERWEHRPLAN

Objekt:
WVE GmbH
Zwischenlager und
Aufbereitungsplatz
Class III Gemarkung Weilerbach

Gebäude:
Pumpe

Geschoss:
EG

Seite:
08

Datum:
07/2025

INGENIEURBÜRO STÜMPERT-STRUNK GmbH
MUNDENHEIMER STRASSE 100 / 67061 LUDWIGSHAFEN
FON: 0621 - 63520-0 / FAX: 0621 - 63520-35
INFO@STUEMPERT-STRUNK.DE / WWW.STUEMPERT-STRUNK.DE