


GEMEINDE WEILERBACH BEBAUUNGSPLAN "AM KREUZ, 1. ÄNDERUNG UND ERWEITERUNG"

M 1:1000

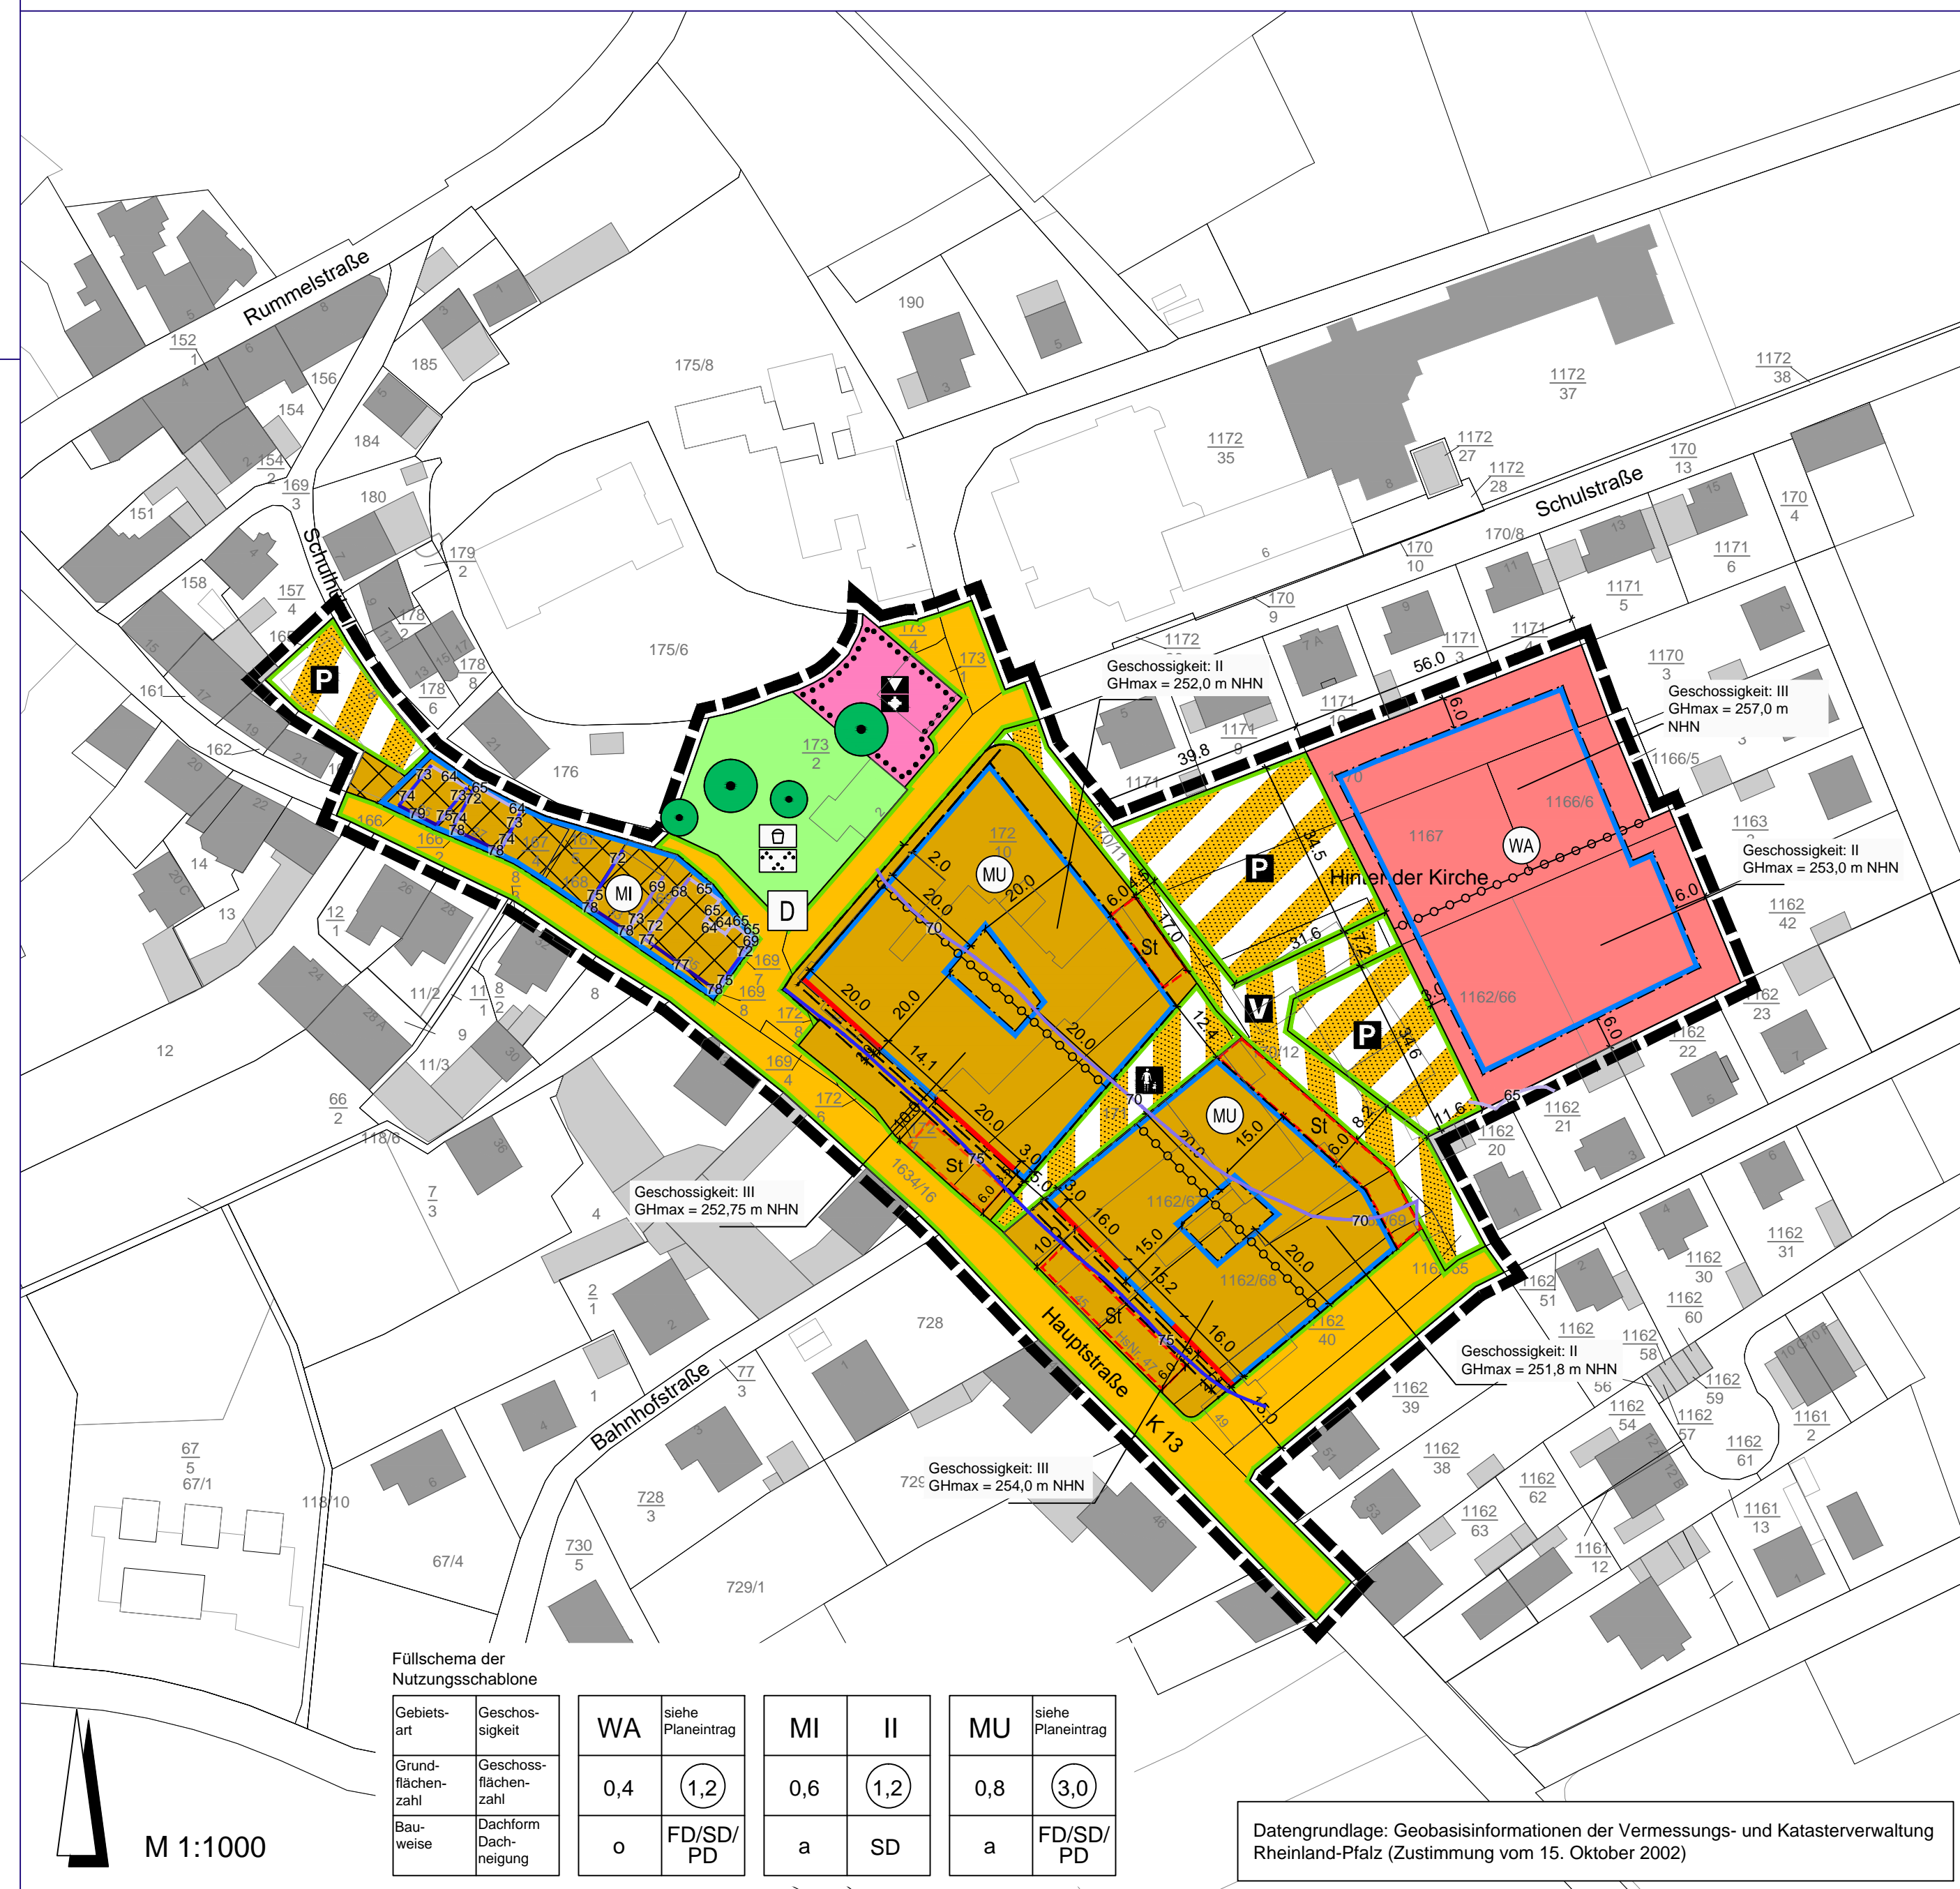

LEGENDE

ART DER BAULICHEN NUTZUNG (§ 9 Abs. 1 Nr. 1 BauGB)

- Allgemeines Wohngebiet (§ 4 BauNVO)
- Mischgebiet (§ 6 BauNVO)
- Urbanes Gebiete (§ 6a BauNVO)

BAUWEISE, ÜBERBAUBARE FLÄCHEN, STELLUNG BAULICHER ANLAGEN (§ 9 Abs.1 Nr.2 BauGB)

- Baugrenze (§ 23 Abs. 1 und 3 BauNVO)
- Baulinie (§ 23 Abs. 1 und 2 BauNVO)

FLÄCHEN FÜR NEBENANLAGEN, STELLPLÄTZE UND GARAGEN (§ 9 Abs. 1 Nr. 4 BauGB)

- Flächen für Stellplätze

FLÄCHEN FÜR DEN GEMEINBEDARF (§ 9 Abs. 1 Nr. 5 BauGB)

- Flächen für den Gemeinbedarf
- kirchliche Zwecke
- kulturelle Zwecke

VERKEHRSFLÄCHEN (§ 9 Abs. 1 Nr. 11 BauGB)

- Straßenverkehrsflächen
- Verkehrsflächen besonderer Zweckbestimmung:
- Zweckbestimmung: Verkehrsberuhigter Bereich
- Zweckbestimmung: öffentliche Parkfläche
- Zweckbestimmung: Fußweg
- Straßenbegrenzungslinie

GRÜNFLÄCHEN (§ 9 Abs. 1 Nr. 15 BauGB)

- öffentliche Grünfläche
- Zweckbestimmung: Spielplatz / Parkanlage

SONSTIGE PLANZEICHEN

- Abgrenzung des räumlichen Geltungsbereichs (§ 9 Abs. 7 BauGB)
- Abgrenzung unterschiedlicher Höhen


MIT GEHRECHT ZU BELASTENDE FLÄCHEN (§ 9 Abs. 1 Nr. 21 und Abs. 6 BauGB)

- Geh-, Fahr- und Leitungsrecht

FLÄCHEN FÜR BINDUNGEN FÜR BEPFLANZUNGEN UND DIE ERHALTUNG VON BÄUMEN UND STRÄUCHERN UND SONSTIGEN BEPFLANZUNGEN (§ 9 Abs. 1 Nr. 25 a, b BauGB)

- zu erhaltender Baum

FLÄCHEN FÜR BESONDERE ANLAGEN UND VORKEHRUNGEN ZUM SCHUTZ VOR SCHÄDLICHEN UMWELTEINWIRKUNGEN IM SINNE DES BUNDES-IMMISSIONSSCHUTZGESETZES (§ 9 Abs. 1 Nr. 24 und Abs. 5 BauGB)

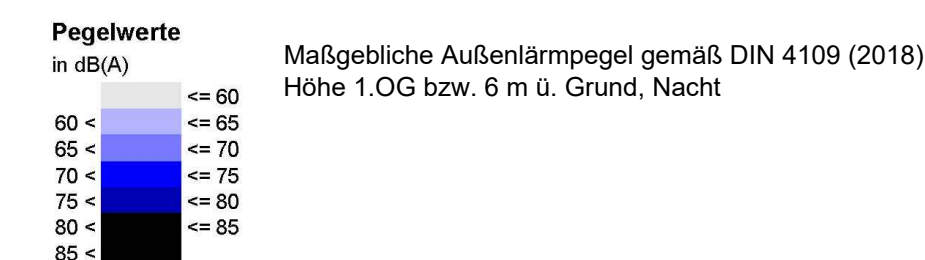

REGELUNGEN FÜR DIE STADTERHALTUNG UND FÜR DEN DENKMALSCHUTZ (§ 9 Abs. 6, § 172 Abs. 1 BauGB)

- Einzelanlagen (unbewegliche Kulturdenkmale), die dem Denkmalschutz unterliegen

RECHTSGRUNDLAGEN

Bundesgesetze

- **Baugesetzbuch (BauGB)** in der Fassung vom 3. November 2017 (BGBl. I S. 3634), zuletzt geändert durch Artikel 9 des Gesetzes vom 10. September 2021 (BGBl. I S. 4147).
- **Verordnung über die bauliche Nutzung der Grundstücke (Baunutzungsverordnung - BauNVO)** in der Fassung vom 21. November 2017 (BGBl. I S. 3786), zuletzt geändert durch Artikel 2 des Gesetzes vom 14. Juni 2021 (BGBl. I S. 1802).
- **Bundesnaturschutzgesetz (BNatSchG)** in der Fassung vom 29. Juli 2009 (BGBl. I S. 2542), zuletzt geändert durch Artikel 1 des Gesetzes vom 18. August 2021 (BGBl. I S. 3908).
- **Wasserhaushaltsgesetz (WHG)** in der Fassung vom 31. Juli 2009 (BGBl. I S. 2585), zuletzt geändert durch Artikel 2 des Gesetzes vom 18. August 2021 (BGBl. I S. 3901).
- **Bundes-Bodenschutzgesetz (BBodSchG)** in der Fassung vom 17. März 1998 (BGBl. I S. 502), zuletzt geändert durch Artikel 7 des Gesetzes vom 25. Februar 2021 (BGBl. I S. 306).
- **Bundes-Immissionsschutzgesetz (BImSchG)** in der Fassung vom 17. Mai 2013 (BGBl. I S. 1274), zuletzt geändert durch Artikel 1 des Gesetzes vom 24. September 2021 (BGBl. I S. 4458).
- **Gesetz über die Umweltverträglichkeitsprüfung (UVPG)** in der Fassung der Bekanntmachung vom 18. März 2021 (BGBl. I S. 540), zuletzt geändert durch Artikel 14 des Gesetzes vom 10. September 2021 (BGBl. I S. 4147).

Landesgesetze

- **Landesbauordnung Rheinland-Pfalz (LBauO)** in der Fassung vom 24. November 1998 (GVBl. S. 365), zuletzt geändert durch Artikel 1 des Gesetzes vom 3. Februar 2021 (GVBl. S. 66).
- **Landesbodenschutzgesetz Rheinland-Pfalz (LBodSchG RLP)** vom 25.07.2005, zuletzt geändert durch Artikel 5 des Gesetzes vom 26. Juni 2020 (GVBl. S. 287).
- **Landesnatuschutzgesetz (LNatSchG)** in der Fassung vom 6. Oktober 2015 (GVBl. S. 283), zuletzt geändert durch Artikel 8 des Gesetzes vom 26. Juni 2020 (GVBl. S. 287).
- **Landesstraßengesetz (LStrG)** in der Fassung vom 1. August 1977 (GVBl. S. 273), zuletzt geändert durch Artikel 11 des Gesetzes vom 26.06.2020 (GVBl. S. 287).
- **Landeswassergesetz (LWG)** für das Land Rheinland-Pfalz, in der Fassung vom 14. Juli 2015 (GVBl. S. 127), zuletzt geändert durch Artikel 1 des Gesetzes vom 28. September 2021 (GVBl. S. 543).
- **Denkmalschutzgesetz (DSchG)** in der Fassung vom 23. März 1978 (GVBl. S. 159), zuletzt geändert durch § 32 des Gesetzes vom 17. Dezember 2020 (GVBl. S. 719).
- **Gemeindeordnung (GemO)** in der Fassung vom 31. Januar 1994 (GVBl. S. 153), zuletzt geändert durch Artikel 1 und 4 des Gesetzes vom 17. Dezember 2020 (GVBl. S. 728).

VERFAHRENSVERMERKE

1. AUFSTELLUNGSBESCHLUSS:

Der Gemeinderat der Gemeinde Weilerbach hat in seiner Sitzung am 09.04.2019 beschlossen, den Bebauungsplan gem. § 13a BauGB im beschleunigten Verfahren i.V. mit § 13 BauGB aufzustellen.

2. ÖFFENTLICHE AUSLEGUNG DES PLANENTWURFES:

Der Planentwurf lag gemäß § 13 Abs. 2 Nr. 2 BauGB i.V. mit § 3 Abs. 2 BauGB nach Bekanntmachung vom in der Zeit vom bis zum öffentlich aus.

3. BETEILIGUNG DER BEHÖRDEN UND SONSTIGEN TRÄGER ÖFFENTLICHER BELANGE:

Das Verfahren zur Beteiligung der Behörden und der sonstigen Träger öffentlicher Belange wurde gemäß § 13 Abs. 2 Nr. 3 BauGB i.V. mit § 4 Abs.2 BauGB am eingeleitet. Die Frist für die Abgabe der Stellungnahmen endete am

4. BEHANDLUNG DER STELLUNGNAHMEN:

Der Gemeinderat hat nach vorangegangener Prüfung gem. § 1 Abs. 7 i.V. mit § 13 BauGB in seiner Sitzung am über die innerhalb der gesetzten Frist eingegangenen Stellungnahmen beschlossen.

5. SATZUNGSBESCHLUSS DES BEBAUUNGSPLANS:

Der Gemeinderat hat in seiner Sitzung am den Bebauungsplan gem. § 10 Abs. 1 BauGB als Satzung beschlossen.

Ort: Datum

(Bürgermeister/in)

6. AUSFERTIGUNG:

Der Bebauungsplan bestehend aus Planzeichnung, bauplanungs- und bauordnungsrechtlichen Festsetzungen und Begründung stimmt mit allen seinen Bestandteilen mit dem Willen des Gemeinderates überein. Das für den Bebauungsplan vorgeschriebene gesetzliche Verfahren wurde eingehalten. Der Bebauungsplan wird hiermit ausgefertigt. Er tritt am Tag seiner Bekanntmachung in Kraft.

Ausgefertigt:

Ort: Datum

(Bürgermeister/in)

7. BEKANNTMACHUNG DES BESCHLUSSES DES BEBAUUNGSPLANES:


Die ortsübliche Bekanntmachung des Beschlusses des Bebauungsplanes gemäß § 10 Abs. 3 BauGB erfolgte am

(Bürgermeister/in)

Die bauplanungsrechtlichen und bauordnungsrechtlichen Textfestsetzungen im gesonderten Beiheft sind Bestandteil des Bebauungsplans. Die Begründung mit den Angaben nach § 2a Satz 1 BauGB ist beigelegt.

Die bauplanungsrechtlichen und bauordnungsrechtlichen Textfestsetzungen im gesonderten Beiheft sind Bestandteil des Bebauungsplans. Die Begründung mit den Angaben nach § 2a Satz 1 BauGB ist beigelegt.

ÜBERSICHTSLAGEPLAN

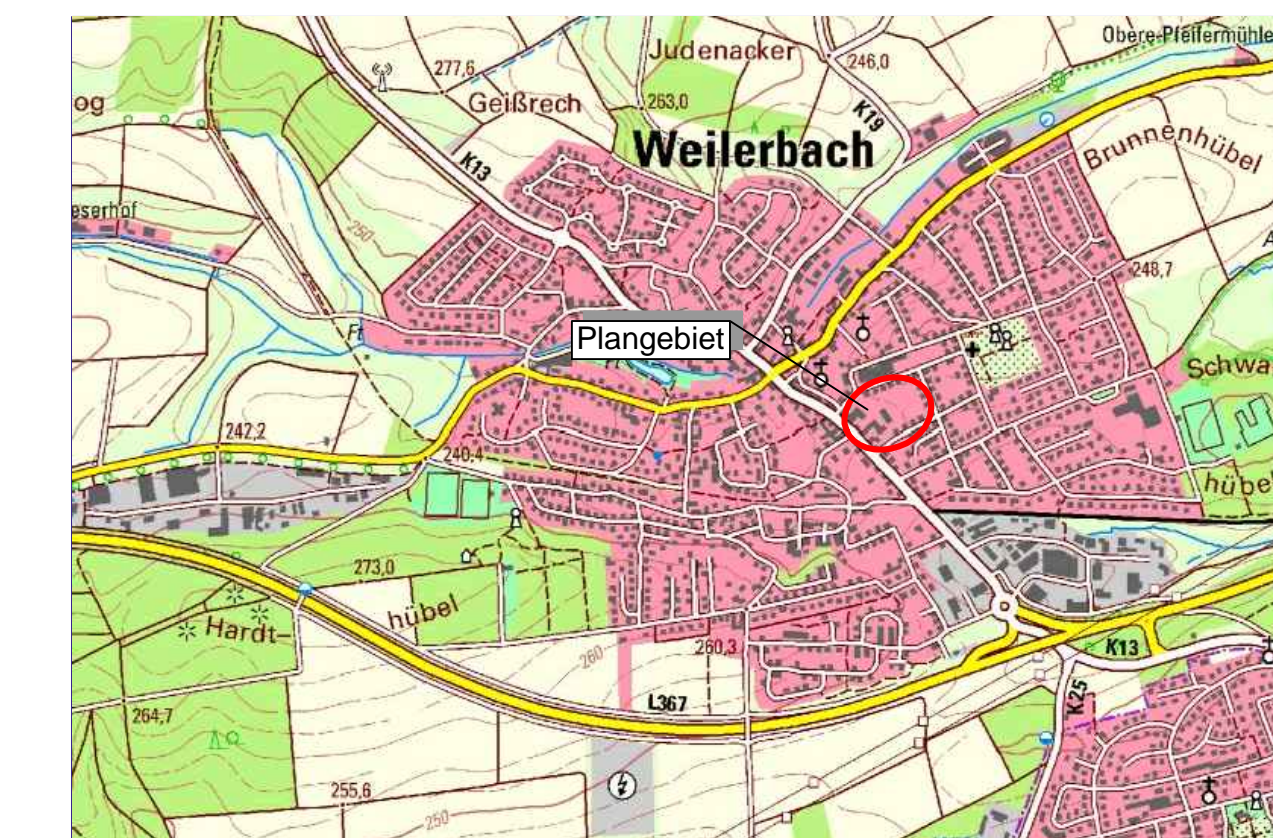

GEMEINDE WEILERBACH BEBAUUNGSPLAN "AM KREUZ, 1. ÄNDERUNG UND ERWEITERUNG"

M 1 : 1000 | Stand Entwurf: 10/2021

STADTPLANUNG
LANDSCHAFTSPLANUNG

Dipl. Ing. Heiner Jakobs
Roland Kettering
Dipl. Ing. Peter Riedel
Dipl. Ing. Walter Ruppert

Freie Stadtplaner PartGmbH
Bruchstraße 5
67655 Kaiserslautern
Telefon 0631 / 36158 - 0
E-Mail buero@bbp-kl.de
Web w w w . b b p - k l . d e

