
# PLANZEICHNUNG

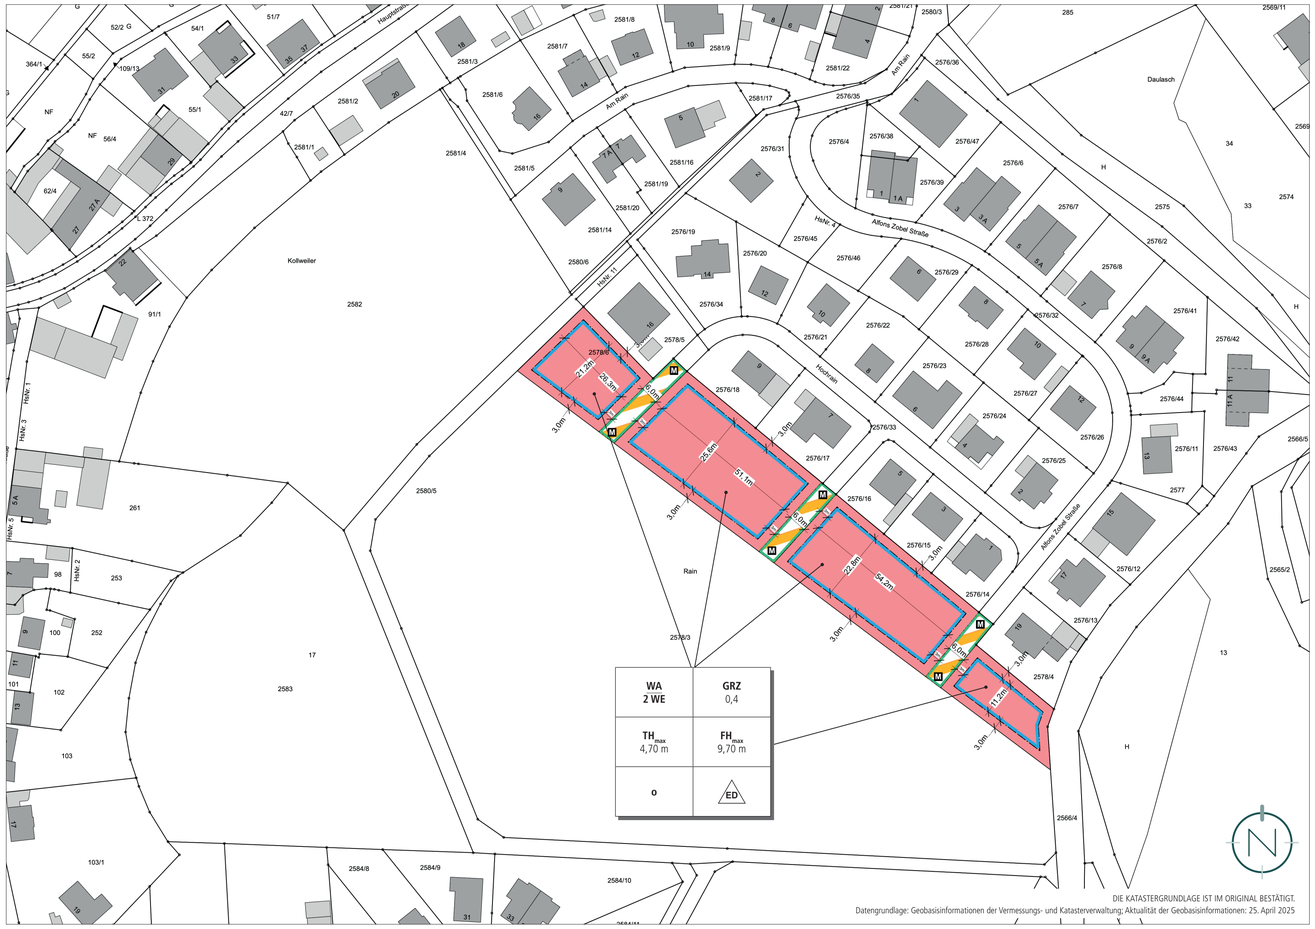


# PLANZEICHENERLÄUTERUNG

GELTUNGSBEREICH
(§ 9 ABS. 7 BAUGB)

WA — ALLGEMEINES WOHNGEBIET (WA)
(§ 9 ABS.1 NR. 1 BAUGB UND § 4 BAUNVO)

GRZ — GRUNDFLÄCHENZAHL
(§ 9 ABS.1 NR. 1 BAUGB I.V.M. § 19 BAUNVO)

$TH_{MAX}$ — HÖHE BAULICHER ANLAGEN; HIER: ZULÄSSIGE TRAUFHÖHE ALS HÖCHSTMASS
(§ 9 ABS. 1 NR. 1 BAUGB I.V.M. § 18 BAUNVO)

$FH_{MAX}$ — HÖHE BAULICHER ANLAGEN; HIER: ZULÄSSIGE FIRSTHÖHE ALS HÖCHSTMASS
(§ 9 ABS. 1 NR. 1 BAUGB I.V.M. § 18 BAUNVO)

o — OFFENE BAUWEISE
(§ 9 ABS.1 NR. 2 BAUGB UND § 22 ABS. 2 BAUNVO)

ED — BAUWEISE / HAUSFORM, HIER: EINZELHÄUSER, DOPPELHÄUSER
(§ 9 ABS.1 NR. 2 BAUGB UND § 22 ABS. 2 BAUNVO)

BAUGRENZE
(§ 9 ABS.1 NR. 2 BAUGB UND § 23 ABS. 3 BAUNVO)

WE — HÖCHSTZULÄSSIGE ZAHL DER WOHNEINHEITEN JE WOHNGEBÄUDE
(§ 9 ABS. 1 NR. 6 BAUGB)

M — VERKEHRSFLÄCHE BESONDERER ZWECKBESTIMMUNG MIT STRASSENBEGRENZUNGSLINIE; HIER: MISCHVERKEHRSFLÄCHE
(§ 9 ABS.1 NR. 11 BAUGB)

| Baugebiet<br>Wohneinheiten je Wohngebäude | Grundflächenzahl |
|---|---|
| Maximale Traufhöhe | Maximale Firsthöhe |
| Bauweise | Hausform |

ERLÄUTERUNG DER NUTZUNGSSCHABLONE

# VERFAHRENSVERMERKE

- Der Ortsgemeinderat hat am __.__.____ die Einleitung des Verfahrens zur Aufstellung des Bebauungsplanes „Neubaugebiet „Am Rain III“ “ beschlossen (§ 2 Abs. 1 BauGB).
- Der Beschluss, diesen Bebauungsplan aufzustellen, wurde am __.__.____ ortsüblich bekanntgemacht (§ 2 Abs.1 BauGB).

  Kollweiler, den __.__.____

  _____

  Der Ortsbürgermeister

- Es wird bescheinigt, dass die im räumlichen Geltungsbereich des Bebauungsplanes gelegenen Flurstücke hinsichtlich ihrer Grenzen und Bezeichnungen mit dem Liegenschaftskataster übereinstimmen.
- Die Vorbereitung und Durchführung der Verfahrensschritte nach den §§ 2a bis 4a BauGB wurden gem. § 4b BauGB an die Kernplan GmbH übertragen.
- Die Öffentlichkeit wurde in der Zeit vom __.__.____ bis einschließlich __.__.____ frühzeitig beteiligt und von der Planung unterrichtet (§ 3 Abs. 1 BauGB).
- Die Behörden und sonstigen Träger öffentlicher Belange sowie die Nachbargemeinden, deren Aufgabenbereich von der Planung berührt werden kann, wurden mit elektronischem Schreiben vom __.__.____ frühzeitig beteiligt und von der Planung unterrichtet und um Äußerung auch im Hinblick auf den erforderlichen Umfang und Detaillierungsgrad der Umweltprüfung nach § 2 Abs. 4 BauGB (Scoping) aufgefordert (§ 4 Abs. 1 BauGB). Ihnen wurde eine Frist bis zum __.__.____ zur Stellungnahme eingeräumt.
- Der Ortsgemeinderat hat in seiner Sitzung am __.__.____ den Entwurf gebilligt und die Veröffentlichung des Bebauungsplanes im Internet, inklusive einer Auslegung beschlossen (§ 3 Abs. 2 BauGB).
- Der Entwurf des Bebauungsplanes, bestehend aus der Planzeichnung (Teil A) und dem Textteil (Teil B) sowie der Begründung mit Umweltbericht, wurde in der Zeit vom __.__.____ bis einschließlich __.__.____ im Internet veröffentlicht und zur Ansicht und zum Herunterladen bereitgehalten (§ 3 Abs. 2 BauGB). Zusätzlich fand eine öffentliche Auslegung statt.
- Ort und Dauer der Veröffentlichung im Internet und der Auslegung wurden mit dem Hinweis, dass Stellungnahmen während der Veröffentlichungsfrist von jedermann elektronisch per Mail, oder bei Bedarf schriftlich oder zur Niederschrift abgegeben werden können und dass nicht fristgerecht abgegebene Stellungnahmen bei der Beschlussfassung über den Bebauungsplan unberücksichtigt bleiben können, am __.__.____ ortsüblich bekanntgemacht (§ 3 Abs. 2 BauGB).
- Die Behörden und sonstigen Träger öffentlicher Belange sowie die Nachbargemeinden wurden mit Schreiben vom __.__.____ von der Veröffentlichung im Internet/ Auslegung elektronisch benachrichtigt (§ 3 Abs. 2 BauGB und § 4 Abs. 2 BauGB und § 2 Abs. 2 BauGB). Ihnen wurde eine Frist bis zum __.__.____ zur Stellungnahme eingeräumt.
- Während der elektronischen Beteiligung, Veröffentlichung im Internet/ Auslegung gingen seitens der Öffentlichkeit, der Behörden und der sonstigen Träger öffentlicher Belange sowie der Nachbargemeinden Anregungen und Stellungnahmen ein. Die Abwägung der vorgebrachten Bedenken und Anregungen erfolgte durch den Ortsgemeinderat am __.__.____. Das Ergebnis wurde denjenigen, die Anregungen und Stellungnahmen vorgebracht haben, mitgeteilt (§ 3 Abs. 2 Satz 6 BauGB).
- Der Ortsgemeinderat hat am __.__.____ den Bebauungsplan als Satzung beschlossen (§ 10 Abs. 1 BauGB). Der Bebauungsplan besteht aus der Planzeichnung (Teil A) und dem Textteil (Teil B) sowie der Begründung mit Umweltbericht.
- Der Bebauungsplan wird hiermit als Satzung ausgefertigt.

  Kollweiler, den __.__.____

  _____

  Der Ortsbürgermeister

- Der Satzungsbeschluss wurde am __.__.____ ortsüblich bekanntgemacht (§ 10 Abs. 3 BauGB). In dieser Bekanntmachung ist auf die Möglichkeit der Einsichtnahme, die Voraussetzungen für die Geltendmachung der Verletzung von Vorschriften sowie auf die Rechtsfolgen der §§ 214, 215 BauGB, ferner auf Fälligkeit und Erlöschen der Entschädigungsansprüche gem. § 44 Abs. 3 Satz 1 und 2 sowie Abs. 4 BauGB und auf die Rechtsfolgen des § 24 Abs. 6 GemO hingewiesen worden.
- Mit dieser Bekanntmachung tritt der Bebauungsplan, bestehend aus der Planzeichnung (Teil A) und dem Textteil (Teil B) sowie der Begründung mit Umweltbericht, in Kraft (§ 10 Abs. 3 BauGB).

  Kollweiler, den __.__.____

  _____

  Der Ortsbürgermeister

# STÄDTEBAULICHES KONZEPT (BEISPIEL)




# GESETZLICHE GRUNDLAGEN


Für die Verfahrensdurchführung und die Festsetzungen des Bebauungsplanes gelten u. a. folgende Gesetze und Verordnungen:

- Baugesetzbuch (BauGB) in der Fassung der Bekanntmachung vom 03. November 2017 (BGBl. I S. 3634), zuletzt geändert durch Artikel 5 des Gesetzes vom 22. Dezember 2025 (BGBl. 2025 I Nr. 348).
- Verordnung über die bauliche Nutzung der Grundstücke (Baunutzungsverordnung - BauNVO) in der Fassung der Bekanntmachung vom 21. November 2017 (BGBl. I S. 3786), zuletzt geändert durch Artikel 2 des Gesetzes vom 03. Juli 2023 (BGBl. 2023 I Nr. 176).
- Verordnung über die Ausarbeitung der Bauleitpläne und die Darstellung des Planinhalts (PlanZV) vom 18. Dezember 1990 (BGBl. 1991 I S. 58), zuletzt geändert durch Artikel 6 des Gesetzes vom 12. August 2025 (BGBl. 2025 I Nr. 189).
- Gesetz über Naturschutz und Landschaftspflege (Bundesnaturschutzgesetz - BNatSchG) vom 29. Juli 2009 (BGBl. I S. 2542), zuletzt geändert durch Artikel 48 des Gesetzes vom 23. Oktober 2024 (BGBl. 2024 I Nr. 323).
- Bundes-Bodenschutzgesetz vom 17. März 1998 (BGBl. I S. 502), zuletzt geändert durch Artikel 7 des Gesetzes vom 25. Februar 2021 (BGBl. I S. 306).
- Gesetz zur Ordnung des Wasserhaushalts (Wasserhaushaltsgesetz - WHG) vom 31. Juli 2009 (BGBl. I S. 2585), zuletzt geändert durch Artikel 2 des Gesetzes vom 09. Januar 2026 (BGBl. 2026 I Nr. 4).
- Landesbauordnung Rheinland-Pfalz (LBauO) in der Fassung vom 24. November 1998 (GVBl. S. 365), zuletzt geändert durch Artikel 3 des Gesetzes vom 19. November 2025 (GVBl. S. 672, 673).
- Gemeindeordnung Rheinland-Pfalz (GemO) in der Fassung der Bekanntmachung vom 31. Januar 1994 (GVBl. S. 153), zuletzt geändert durch Artikel 6 des Gesetzes vom 20. Dezember 2024 (GVBl. S. 473, 475).
- Landesgesetz zur nachhaltigen Entwicklung von Natur und Landschaft Rheinland-Pfalz (Landesnaturschutzgesetz - LNatSchG -) in der Fassung der Bekanntmachung vom 06. Oktober 2015 (GVBl. S. 283), zuletzt geändert durch Artikel 1 des Gesetzes vom 22. Dezember 2025 (GVBl. S. 707).
- Wassergesetz für das Land Rheinland-Pfalz (Landeswassergesetz - LWG -) in der Fassung der Bekanntmachung vom 14. Juli 2015 (GVBl. S. 127), zuletzt geändert durch Gesetz vom 22. Dezember 2025 (GVBl. S. 728).
- Landesbodenschutzgesetz (LBodSchG) in der Fassung der Bekanntmachung vom 25. Juli 2005 (GVBl. S. 302), zuletzt geändert durch Artikel 5 des Gesetzes vom 26. Juni 2020 (GVBl. S. 287).
- Landesdenkmalschutzgesetz (DSchG) in der Fassung der Bekanntmachung vom 23. März 1978 (GVBl. 1978, 159), zuletzt geändert durch Artikel 2 des Gesetzes vom 22. Dezember 2025 (GVBl. S. 738).
- Landesgesetz zur Installation von Solaranlagen (Landessolargesetz - LSolarG) in der Fassung der Bekanntmachung vom 30. September 2021 (GVBl. S. 550), zuletzt geändert durch das Gesetz vom 22. November 2023 (GVBl. S. 367).
- Landesverordnung zur Durchführung des Landessolargesetzes (LSolarGDVO) in der Fassung der Bekanntmachung vom 15. Dezember 2022 (GVBl. S. 484).

## Teil A:

## Neubaugebiet „Am Rain III“

### Bebauungsplan in der Verbandsgemeinde Weilerbach, Ortsgemeinde Kollweiler

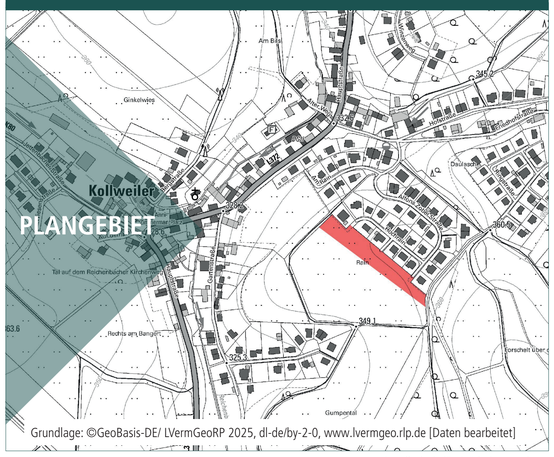


Bearbeitet im Auftrag der
Ortsgemeinde Kollweiler
Rummelstraße 15
67685 Weilerbach

Stand der Planung: 15.04.2026
**ENTWURF**

Maßstab 1:1000 im Original
Verkleinerung ohne Maßstab

0 10 50 100

Gesellschaft für Städtebau und Kommunikation mbH

Kirchenstraße 12 · 66557 Illingen
Tel: 0 68 25 - 4 04 10 70
email: info@kernplan.de

Geschäftsführer:
Dipl.-Ing. Hugo Kern
Dipl.-Ing. Sarah End

KERN PLAN